


ALTRIPER KERWE (SEPTEMBER) – Variante 1 (komplett)

- 80 Biertisch-Garnituren
- 2 Brauerreischankwagen 6,50m x 4,50m
- 2 Vereine mit doppelten Kerwebuden 6,50m x 2,00m
- 8 Vereine mit einzelnen Buden bzw. eigenen
- Verkaufswagen 3,50m x 2,50m
- 1 Lkw-Kühlanhänger, ca. 4,50m x 2,50m
- 1 Bühne, 6,00m x 4,00m
- In den letzten Jahren waren es immer 12 Vereine.
Platzreserve für zwei weitere Vereine sollte eingerechnet werden.

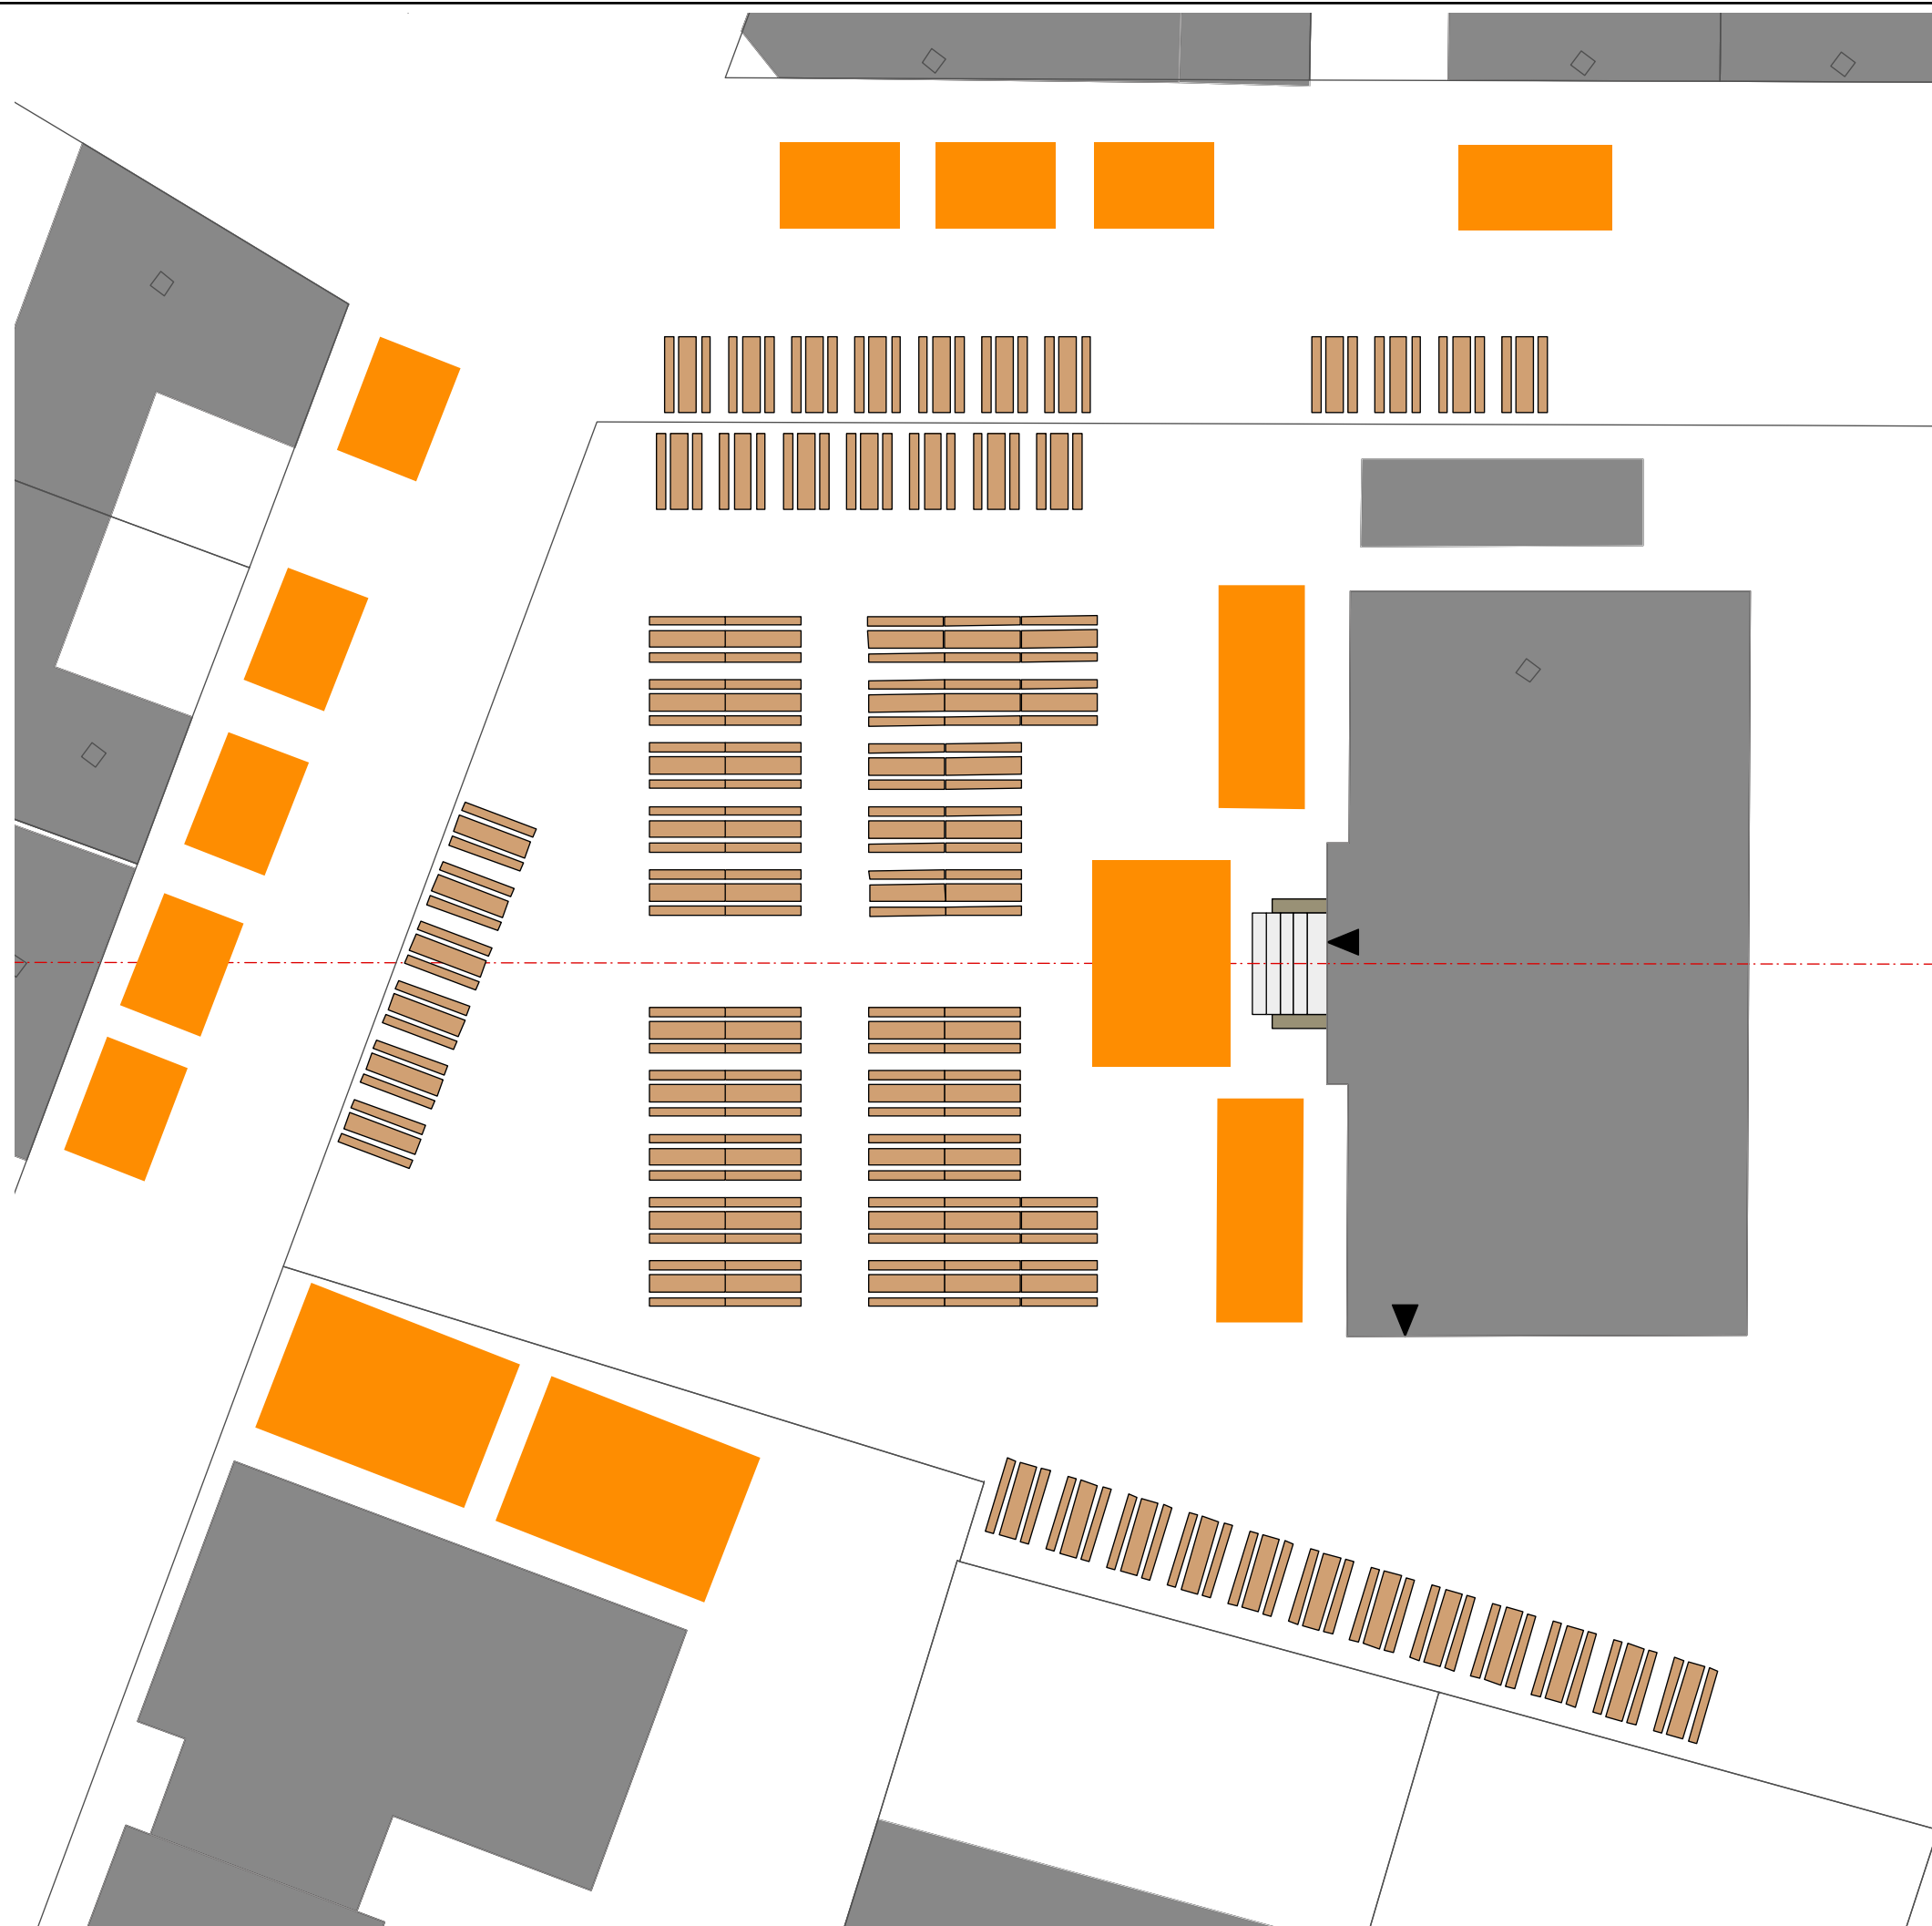

Übersicht M 1:200



Partnerschaftsplatz Altrip
VE Variante Schausteller 1
Maßstab 1:200
21.08.2018

hofmann_röttgen
LANDSCHAFTSARCHITEKTEN BDLA

Speyerer Straße 123 · 67117 Limburgerhof
t.06236 | 509 48 0 · f.06236 | 509 48 29

Kirchbergstraße 24 · 64625 Bensheim
t.06251 | 175 27 0 · f.06251 | 174 27 29
info@hofmann-roettgen.de
www.hofmann-roettgen.de